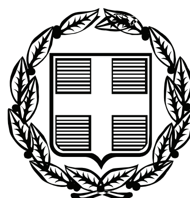


ΕΦΗΜΕΡΙΣ ΤΗΣ ΚΥΒΕΡΝΗΣΕΩΣ

ΤΗΣ ΕΛΛΗΝΙΚΗΣ ΔΗΜΟΚΡΑΤΙΑΣ

ΤΕΥΧΟΣ ΑΝΑΓΚΑΣΤΙΚΩΝ ΑΠΑΛΛΟΤΡΙΩΣΕΩΝ ΚΑΙ ΠΟΛΕΟΔΟΜΙΚΩΝ ΘΕΜΑΤΩΝ **Αρ. Φύλλου 368**

6 Σεπτεμβρίου 2010

ΠΕΡΙΕΧΟΜΕΝΑ

ΑΠΟΦΑΣΕΙΣ

ΑΠΟΦΑΣΕΙΣ

Αριθμ. 34854 (1)

Αναστολή χορήγησης οικοδομικών αδειών, σε εκτός σχεδίου περιοχές των Δήμων Ζωγράφου, Παπάγου και Χολαργού (Ν. Αττικής) στις οποίες επεκτείνεται το όριο του Υμηττού».

Η ΥΠΟΥΡΓΟΣ
ΠΕΡΙΒΑΛΛΟΝΤΟΣ, ΕΝΕΡΓΕΙΑΣ
ΚΑΙ ΚΛΙΜΑΤΙΚΗΣ ΑΛΛΑΓΗΣ

Έχοντας υπόψη:

1. Τις διατάξεις τις παρ. 3 του άρθρου 6 του ν. 2242/1994 «Πολεοδόμηση περιοχών δεύτερης κατοικίας σε Ζώνες Οικιστικού Ελέγχου, προστασίας φυσικού και δομημένου περιβάλλοντος και άλλες διατάξεις» (Α΄162), όπως τροποποιήθηκε και συμπληρώθηκε με την παρ. 12 του άρθρου 42 του ν. 3316/2005 «Ανάθεση και εκτέλεση δημοσίων συμβάσεων, εκπόνηση μελετών και παροχής υπηρεσιών και άλλες διατάξεις» (Α΄ 42).

2. Τις διατάξεις του άρθρου 90 του Κώδικα Νομοθεσίας για την Κυβέρνηση και τα Κυβερνητικά όργανα που κυρώθηκε με το άρθρο πρώτο του π.δ/τος 63/2005 (Α΄ 98).

3. Την υπ' αριθμ. 2876/7-10-2009 απόφαση Πρωθυπουργού «Αλλαγή τίτλου Υπουργείων» (Β΄ 2234).

4. Τις διατάξεις των άρθρων 1 (παρ. 2) και 6 του π.δ/τος 189/2009 «Καθορισμός και ανακατανομή των Υπουργείων» (Α΄ 221).

5. Την υπ' αριθμ. 3/συν. 13/21-7-2010 γνωμοδότηση της Εκτελεστικής Επιτροπής του Οργανισμού Αθήνας.

6. Το γεγονός ότι από τις κανονιστικές διατάξεις της παρούσας απόφασης δεν προκαλείται δαπάνη σε βάρος του κρατικού προϋπολογισμού και του προϋπολογισμού του οικείου Ο.Τ.Α., αποφασίζουμε:

1. Αναστέλλεται η έκδοση οικοδομικών αδειών για ανέγερση οικοδομών σε εκτός σχεδίου περιοχές των δήμων Ζωγράφου, Παπάγου και Χολαργού και ειδικότερα στις περιοχές στις οποίες επεκτείνεται το όριο προστασίας του Υμηττού έναντι του ισχύοντος με το από 31-8-1978 π.δ/γμα (Δ΄ 544), όπως αυτές φαίνονται στο σχετικό πρωτότυπο διάγραμμα σε κλίμακα 1.10.000 που θεωρήθηκε από τον Προϊστάμενο της Διεύθυνσης Τοπογραφικών Εφαρμογών με την 34854/2010 πράξη του και που αντίτυπό του σε φωτοσμίκρυνση δημοσιεύεται με την παρούσα απόφαση.

Το χρονικό διάστημα της αναστολής εξειδικεύεται ως εξής:

α) Στις περιοχές που εντάσσονται στην έκταση των Μητροπολιτικών Πάρκων Γουδή και Ιλισίων, (περιοχή 2 στο σχετικό διάγραμμα) για ένα (1) έτος.

β) Στις υπόλοιπες περιοχές, (περιοχή 1) για ένα (1) έτος επίσης, εκτός εάν προ της παρελεύσεως αυτού δημοσιευθεί και ισχύσει το νέο π.δ/γμα προστασίας του ορεινού όγκου του Υμμητού, οπότε η παρούσα αναστολή της περίπτωσης β΄ παύει να ισχύει.

2. Η ισχύς της παρούσας απόφασης αρχίζει από τη δημοσίευσή της στην Εφημερίδα της Κυβερνήσεως.

Η απόφαση αυτή να δημοσιευθεί στην Εφημερίδα της Κυβερνήσεως.


Αθήνα, 6 Αυγούστου 2010

Η ΥΠΟΥΡΓΟΣ

ΚΩΝΣΤΑΝΤΙΝΑ ΜΠΙΡΜΠΙΛΗ

ΕΘΝΙΚΟ ΤΥΠΟΓΡΑΦΕΙΟ
Για τεχνικούς λόγους στο σχεδιάγραμμα, έγινε σμίκρυνση, κατά ποσοστό 39%



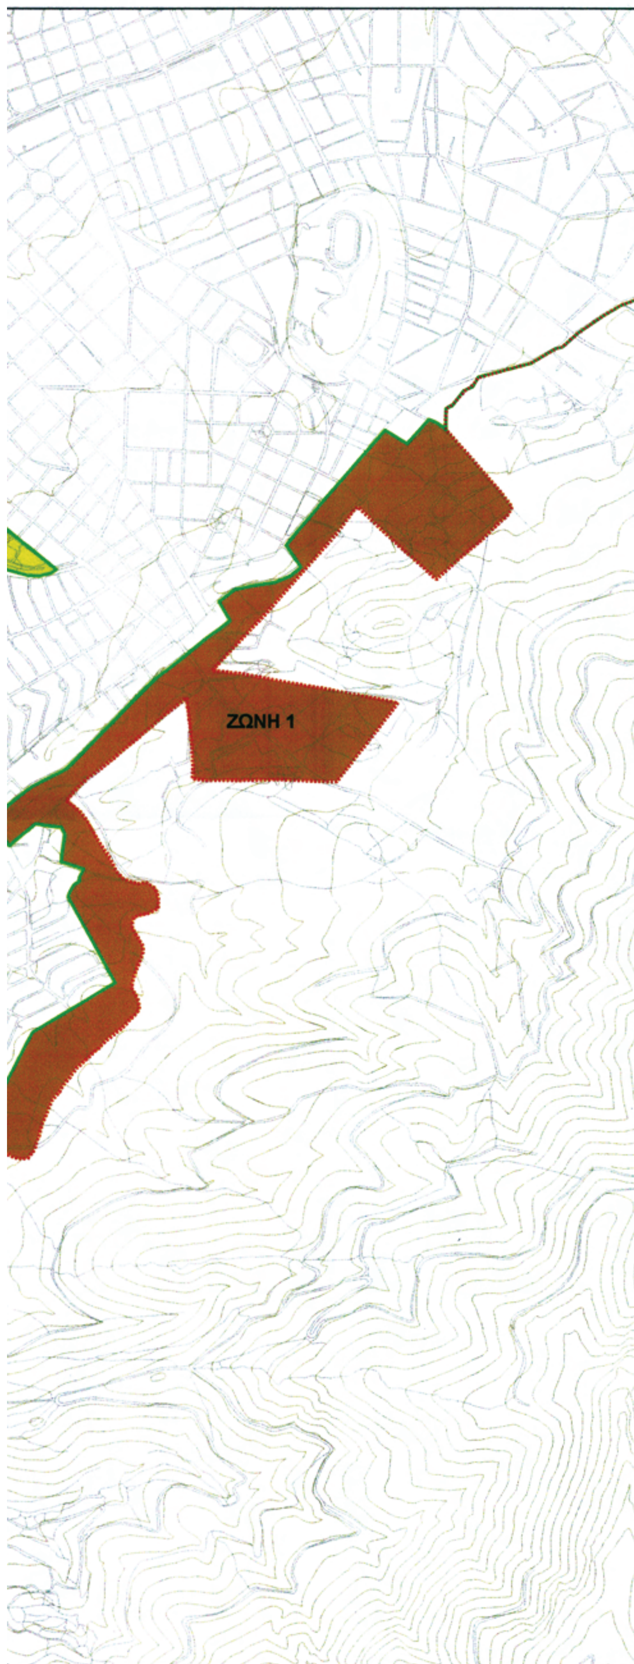



ΟΡΓΑΝΙΣΜΟΣ ΡΥΘΜΙΣΤΙΚΟΥ ΣΧΕΔΙΟΥ ΚΑΙ ΠΡΟΣΤΑΣΙΑΣ ΠΕΡΙΒΑΛΛΟΝΤΟΣ ΑΘΗΝΑΣ

ΑΝΑΣΤΟΛΗ ΟΙΚΟΔΟΜΙΚΩΝ ΑΔΕΙΩΝ ΣΤΑ ΠΛΑΙΣΙΑ ΤΗΣ ΑΝΑΘΕΩΡΗΣΗΣ ΤΟΥ ΠΔ ΠΡΟΣΤΑΣΙΑΣ ΥΜΗΤΤΟΥ

ΥΠΟΜΝΗΜΑ

- ΕΞΩΤΕΡΙΚΟ ΟΡΙΟ ΠΡΟΣΤΑΣΙΑΣ ΥΜΗΤΤΟΥ (ΠΔ ΦΕΚ 544Δ/78)
- ΠΡΟΤΕΙΝΟΜΕΝΟ ΕΞΩΤΕΡΙΚΟ ΟΡΙΟ ΝΕΟΥ ΠΔ ΥΜΗΤΤΟΥ
- ΠΕΡΙΟΧΗ ΑΝΑΣΤΟΛΗΣ ΟΙΚΟΔΟΜΙΚΩΝ ΑΔΕΙΩΝ - ΖΩΝΗ 1
- ΠΕΡΙΟΧΗ ΑΝΑΣΤΟΛΗΣ ΟΙΚΟΔΟΜΙΚΩΝ ΑΔΕΙΩΝ - ΖΩΝΗ 2

ΥΠΟΥΡΓΕΙΟ ΠΕΡΙΒΑΛΛΟΝΤΟΣ
ΕΝΕΡΓΕΙΑΣ & ΚΛΙΜΑΤΙΚΗΣ ΑΛΛΑΓΗΣ

ΥΠΟΥΡΓΕΙΟ ΠΕΡΙΒΑΛΛΟΝΤΟΣ
ΕΝΕΡΓΕΙΑΣ & ΚΛΙΜΑΤΙΚΗΣ ΑΛΛΑΓΗΣ
ΣΥΝΟΔΕΥΕΙ ΤΗΝ ΥΠ' ΑΡΙΘΜ. Γ. 34854/10 ΑΠΟΦΑΣΗ
ΠΕΡΙ «Αναστολή χορήγησης οικοδ. αδειών, σε εκτός σχεδίου περιοχές των δήμων Ζωγράφου, Παπάγου και Χολαργού (ν. Αττικής) στις οποίες επεκτείνεται το όριο του Υμηττού».
ΑΘΗΝΑ, 6 Αυγούστου 2010
Ο Δ/ΝΤΗΣ

Ι. ΓΙΑΝΝΑΚΟΠΟΥΛΟΣ

Αρ. Φακ. 130/10
σχ. 1

ΚΛΙΜΑΚΑ	ΗΜΕΡΟΜΗΝΙΑ
1:10.000	ΙΟΥΛΙΟΣ 2010

Αριθμ. 21/4192 (2)

Τροποποίηση στο εγκεκριμένο ρυμοτομικό σχέδιο στα Ο.Τ. 136 και 136Δ του οικισμού Αιγινίου του Δήμου Αιγινίου, σε εκτέλεση της με αριθ. 1902/2008 του Διοικητικού Πρωτοδικείου Θεσσαλονίκης.

Ο ΝΟΜΑΡΧΗΣ ΠΙΕΡΙΑΣ

Έχοντας υπόψη:

1) Τις διατάξεις του Ν.Δ/τος της 17-7-23 όπως μεταγενέστερα τροποποιήθηκαν και συμπληρώθηκαν και ειδικότερα το άρθρο 3.

2) Το άρθρο 29 του Ν. 2831/2000 «Τροποποίηση των διατάξεων του Ν. 1577/1985 Γενικός Οικοδομικός Κανονισμός και άλλες διατάξεις» όπως τροποποιήθηκε με το Ν. 3044/26-8-02 «Μεταφορά Συντελεστή Δόμησης και ρυθμίσεις άλλων θεμάτων αρμοδιότητας Υ.ΠΕ.ΧΩ.ΔΕ» (ΦΕΚ 197 τ. Α΄/27-8-02) αρθρ. 10.

3) Την Εγκ. ΔΤΕ/ΔΤΕ/Δ/43511/55/13-6-88 (Εγκ. 55/88) «Οδηγίες και προδιαγρφές για τροποποιήσεις επεκτάσεις ρυμοτομικών σχεδίων» του ΥΠΕΧΩΔΕ.

4) Την Εγκ. 18/03 με αριθ. πρωτ. 29454/21-7-03 του ΥΠΕΧΩΔΕ «Αρμοδιότητες πολεοδομικού σχεδιασμού»

5) Την Εγκ. 6/06 με αριθ. πρωτ. 18894/5-5-06 του ΥΠΕΧΩΔΕ «άσκηση αρμοδιοτήτων πολεοδομικού σχεδιασμού»

6) Την με αριθμ. πρωτ. 37034/1758/9-6-87 (ΦΕΚ 803 Δ΄/ 26-8-87) απόφαση Υπουργού ΠΕ.ΧΩ.Δ.Ε. με την οποία εγκρίθηκε το Γενικό Πολεοδομικό Αιγινίου.

7) Την με αριθ. 7728/16-1-04 απόφαση Γεν. Γραμματέα Περιφέρειας Κεντρικής Μακεδονίας (ΦΕΚ 116Δ΄/17-2-04) τροποποίησης ΓΠΣ Αιγινίου.

8) Την με αριθμ. πρωτ. Τ.Π. 7649/87/10-2-88 με την οποία αναθεωρήθηκε το ρυμοτομικό σχέδιο Αιγινίου.

9) Την με αριθμ. πρωτ. Τ.Π. 5126/14-6-89 με την οποία τροποποιήθηκε το ρυμοτομικό σχέδιο Αιγινίου.

10) Την με αριθ. 1902/2008 απόφαση του Διοικητικού Πρωτοδικείου Θεσ/νίκης τμήμα ΣΤ΄ Τριμελές, μεταβατική έδρα Κατερίνης.

11) Το με άριθ. 21/9537/30-9-09 έγγραφο της υπηρεσίας μας με το οποίο επεστράφει ο φάκελος της τροποποίησης, που υπεβλήθει στην υπηρεσία μας με το υπ' αρίθ. 4644/12-9-09 έγγραφο του Δήμου, εκφράζοντας την άποψη της Για τον τρόπο σύνταξης των διαγραμμάτων της τροποποίησης.

12) Το με αριθ. 5393/22-10-09 έγγραφο του Δήμου προς ΔΙΠΕΧΩ Κεντρικής Μακεδονίας, σχετικά με τον τρόπο σύνταξης των διαγραμμάτων της τροποποίησης.

13) Το με αριθ. 12125/11-11-09 έγγραφο ΔΙΠΕΧΩ με το οποίο δόθηκαν διευκρινίσεις για τα παραπάνω.

14) Το με αριθ. 5003/3-12-09 έγγραφο του Δήμου Αιγινίου με το οποίο εστάλει εκ νέου στην υπηρεσία μας η τροποποίηση του θέματος.

15) Το με αριθ. 457/29-1-2010 έγγραφο του Δήμου Αιγινίου με το οποίο προσκομίσθηκαν, συπληρωματικά στοιχεία.

16) Την τεχνική έκθεση του τοπογράφου μηχανικού Δημητρίου Καραμέλιου υπαλλήλου του Δήμου Αιγινίου.

17) Τις με αριθμό 86/2009 απόφασης και με αριθμό 94/2009 απόφασης εμμονής του Δημ. Συμβουλίου Δήμου Αιγινίου με τις οποίες γνωμοδοτεί υπέρ της τροποποίησης του σχεδίου, σύμφωνα με την αριθ. 1902/8-7-08 απόφ. του Δ/κού Πρωτοδικείου θες/νίκης (μεταβατική έδρα Κατερίνης - τμήμα ΣΤ΄ τριμελές) με την οποία έγινε δεκτή η από 1-10-07 προσφυγή του Αργυρίου Πατσίδη, κατοίκου Αιγινίου, για άρση της απαλλοτρίωσης που επιβλήθηκε με την αναθεώρηση του σχεδίου πόλης στο ακίνητο του που βρίσκεται στο Ο.Τ. 136Δ στο Αιγίνιο, όπως φαίνεται στο συν/μένο διάγραμμα που αναρτήθηκε και συγκεκριμένα:

- Την κατάργηση του πεζοδρόμου ανάμεσα στα Ο.Τ. 136 και 136δ
- Την αύξηση του Ο.Τ. 136, ώστε να καταστεί οικοδομήσιμη η ιδιοκτησία Αργυρίου Πατσίδη.
- Την μείωση του χώρου στάθμευσης του Ο.Τ. 136Δ και αλλαγή της αρίθμησης αυτού από 136Δ σε 136Α
- Την δημιουργία πεζόδρομου μεταξύ των Ο.Τ. 136 και 136Α, όπως έχουν με την αιτηθείσα τροποποίηση και φαίνονται στο συν/νο διάγραμμα.

18) Την τήρηση της διαδικασίας (ανάρτησης κ.λπ.)

19) Το με αριθ. 21/816/19-02-10 διαβιβαστικό, με το οποίο διαβιβάσθηκε στο ΣΧΟΠ ταυτάριθμη εισήγηση της υπηρεσίας, σύμφωνα με την οποία:

- κάθε τροποποίηση εγκεκριμένου ρυμοτομικού σχεδίου πρέπει να κατευθύνεται από πολεοδομικά κριτήρια όπως καθορίζονται στο άρθρο 1 του Ν.Δ/τος 23 και να αποβλέπει στη θεραπεία των πολεοδομικών αναγκών τις οποίες εμφανίζει η οικιστική ανάπτυξη και διαμόρφωση της πόλης στην εξέλιξη της (άρθρα 1 Παρ. 1,70 του Δ/τος 17/7/23 και του άρθρου 21 παραγ. 2 του ΓΟΚ /23).

Στα πλαίσια των νόμιμων αυτών παραγόντων περιλαμβάνονται και τα ιδιωτικά δίκαια και συμφέροντα, τα οποία όμως δεν μπορούν να αποτελέσουν αποκλειστικά έρεισμα της ρυμοτομικής διαρρύθμισης (Σ.τ.Ε. 2687/82 κ.ά.)

- τροποποιήσεις εγκεκριμένου ρυμοτομικού σχεδίου πρέπει να μην επιφέρουν μείωση της συνολικής επιφάνειας κοινοχρήστων ούτε των αναγκαίων κοινωφελών χώρων σύμφωνα με τα γενικά πλαίσια χρήσεων γης, με μόνη εξαίρεση τις άρσεις αναγκαστικών απαλλοτριώσεων, σε συμμόρφωση αποφάσεων του Συμβουλίου της Επικρατείας ή Διοικητικών Εφετείων, η οποία ακυρώνει την άρνηση της Διοίκησης να άρει την απαλλοτρίωση, (αρθρ. 10 & 4.α, 4;β, 4.γ του Ν. 3044/26-8-02 «Μεταφορά Συντελεστή Δόμησης και ρυθμίσεις άλλων θεμάτων αρμοδιότητας Υ.ΠΕ.ΧΩ.ΔΕ» (ΦΕΚ 197 τ. Α΄/27-8-02) και προτείνεται, να γίνει δεκτή η τροποποίηση του θέματος, όπως προτείνεται από το δημοτικό συμβούλιο σε εκτέλεση της με αριθ. 1902/2008 του Διοικητικού Πρωτοδικείου Θεσσαλονίκης και φαίνεται στα διαγράμματα που έχουν αναρτηθεί.

20) Το με αριθ. πρωτ. 19/09-06-10 διαβιβαστικό του ΣΧΟΠ Ν. Πιερίας με το οποίο στάλθηκε απόσπασμα του πρακτικού της από 21-05-10 συνεδρίασής του, (θέμα 9°), σύμφωνα με το οποίο, το συμβούλιο, έχοντας υπόψη την εισήγηση της υπηρεσίας και τα στοιχεία του φακέλου, γνωμοδοτεί ομόφωνα υπέρ της προτεινόμενης τροποποίησης σύμφωνα με την εισήγηση της υπηρεσίας, αποφασίζουμε:

Εγκρίνουμε την τροποποίηση στο εγκεκριμένο ρυμοτομικό σχέδιο, στα Ο.Τ. 136 και 136Δ, του οικισμού Αιγινίου του Δήμου Αιγινίου, σύμφωνα με την γνωμοδότηση του Σ.Χ.Ο.Π. και την πρόταση του Δήμου, σε εκτέλεση της με αριθ. 1902/2008 του Διοικητικού Πρωτοδικείου Θεσσαλονίκης, που αφορά:

- Την κατάργηση του πεζοδρόμου ανάμεσα στα Ο.Τ. 136 και 136δ
- Την αύξηση του οικοδομήσιμου χώρου του Ο.Τ. 136, ώστε να καταστεί οικοδομήσιμη η ιδιοκτησία Αργυρίου Πατσίδη.
- Την μείωση του χώρου στάθμευσης του Ο.Τ. 136Δ και αλλαγή της αρίθμησης αυτού από 136Δ σε 136Α
- Την δημιουργία πεζόδρομου μεταξύ των Ο.Τ. 136 και 136Α

όπως φαίνεται στο συνημμένο διάγραμμα που συνοδεύει την παρούσα απόφαση.

Από τις διατάξεις αυτής της απόφασης δεν προκαλείται δαπάνη σε βάρος του κρατικού προϋπολογισμού και του οικείου ΟΤΑ.


Το συνημμένο διάγραμμα θα αναρτηθεί μετά την δημοσίευση της απόφασης για 15 ημέρες στο Δήμο Αιγινίου.

Η απόφαση αυτή να δημοσιευθεί στην Εφημερίδα της Κυβερνήσεως.

Κατερίνη, 27 Ιουλίου 2010

Ο Νομάρχης
ΓΕΩΡΓΙΟΣ ΠΑΠΑΣΤΕΡΓΙΟΥ

ΕΘΝΙΚΟ ΤΥΠΟΓΡΑΦΕΙΟ
Για τεχνικούς λόγους στο σχεδιάγραμμα, έγινε σμίκρυνση, κατά ποσοστό 39%

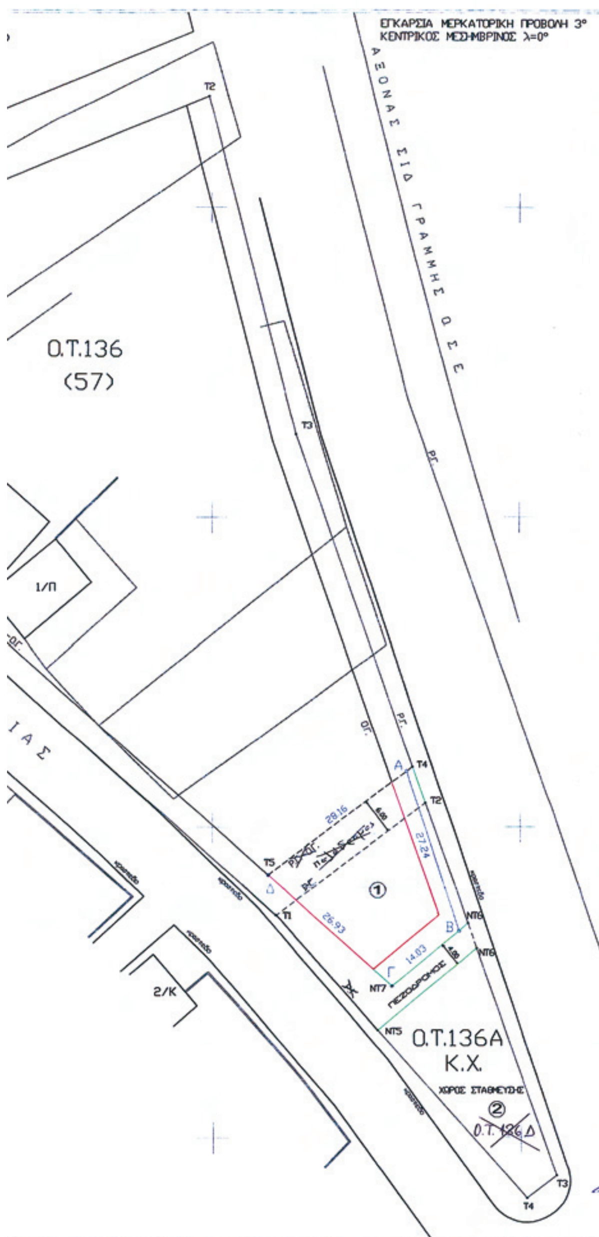

ΝΟΜΟΣ ΠΙΕΡΙΑΣ
ΔΗΜΟΣ ΑΙΓΙΝΙΟΥ
ΑΝΑΘΕΩΡΗΣΗ

ΤΡΟΠΟΠΟΙΗΣΗ ΡΥΜΟΤΟΜΙΚΟΥ ΣΧΕΔΙΟΥ ΣΤΑ Ο.Τ.136-136Δ



ΚΑΤΕΡΙΝΗ - ΞΗΡΟΜΕΡΙΤΟΥ 12
Πλατεια Δημαρχειου
Τηλ / Fax. 23510-23793
E-mail : Tomh@kat.forthnet.gr
Web site: http://users.in.gr/etomh



ΚΛΙΜΑΚΑ 1:500

ΤΟΠΟΓΡΑΦΙΚΟ ΔΙΑΓΡΑΜΜΑ

ΚΑΙ ΕΦΑΡΜΟΓΗ ΡΥΜΟΤΟΜΙΑΣ ΣΤΑ Ο.Τ.136-136Δ(ΚΧ)
ΠΟΥ ΣΥΝΟΔΕΥΕΙ ΤΗΝ ΠΡΟΤΑΣΗ ΤΡΟΠΟΠΟΙΗΣΗΣ
ΣΤΗΝ ΕΝΟΤΗΤΑ ΑΝΑΘΕΩΡΗΣΗΣ ΣΤΟ Δ.Δ. ΑΙΓΙΝΙΟΥ
ΕΜΒΑΔΟ ΟΙΚΟΠΕΔΟΥ ΜΕ ΣΤΟΙΧΕΙΑ Α-Β-Γ-Δ-Α: 549,50 μ2

ΔΙΑΤΑΓΜΑ-ΤΡΟΠΟΠΟΙΗΣΕΙΣ	ΟΡΟΙ ΔΟΜΗΣΗΣ ΟΙΚΟΠΕΔΟΥ	
ΑΠ.ΝΟΜ.ΤΠ 7649/10-2-1988 Απ.Νομ.ΤΠ 5126/14-6-1988	ΣΥΝΤΕΛΕΣΤΗΣ ΔΟΜΗΣΗΣ	0.8
	ΠΟΣΟΣΤΟ ΚΑΛΥΨΗΣ	60%
	ΑΡΤΙΟΤΗΤΑ	15-400
ΑΝΑΘΕΩΡΗΣΗ	ΠΑΡΕΚΛΙΣΗ	12-250
	ΜΕΓΙΣΤΟ ΥΨΟΣ (μ.)	11.00

ΠΙΝΑΚΑΣ ΦΕΡΟΜΕΝΩΝ ΙΔΙΟΚΤΗΤΩΝ

Α/Α	ΟΝΟΜΑΤΕΠΩΝΥΜΟ	ΔΙΕΥΘΥΝΣΗ
1	ΠΑΤΣΙΔΗΣ ΑΡΓΥΡΙΟΣ	ΑΙΓΙΝΙΟ ΠΙΕΡΙΑΣ
2	ΔΗΜΟΣ ΑΙΓΙΝΙΟΥ	ΑΙΓΙΝΙΟ ΠΙΕΡΙΑΣ

ΥΠΟΜΝΗΜΑ

(μπλε συνεχής)	ΕΓΚΕΚΡΙΜΕΝΗ ΟΙΚΟΔΟΜΙΚΗ ΓΡΑΜΜΗ	(συνεχής)	ΕΓΚΕΚΡΙΜΕΝΗ ΟΙΚΟΔΟΜΙΚΗ ΓΡΑΜΜΗ
(διακεκομμένη)	ΥΠΟ ΚΑΤΑΡΓΗΣΗ ΟΙΚΟΔΟΜΙΚΗ ΓΡΑΜΜΗ	(διακεκομμένη)	ΥΠΟ ΚΑΤΑΡΓΗΣΗ ΟΙΚΟΔΟΜΙΚΗ ΓΡΑΜΜΗ
(πράσινη)	ΠΡΟΤΕΙΝΟΜΕΝΗ ΟΙΚΟΔΟΜΙΚΗ ΓΡΑΜΜΗ	(κόκκινη)	ΠΡΟΤΕΙΝΟΜΕΝΗ ΟΙΚΟΔΟΜΙΚΗ ΓΡΑΜΜΗ

ΣΥΝΤΕΤΑΓΜΕΝΕΣ ΕΓΚΕΚΡΙΜΕΝΩΝ ΚΟΡΥΦΩΝ

Ο.Τ.136

Τ1	100509.27	721881.43
Τ2	100599.58	721917.93
Τ3	100613.75	721863.37
Τ4	100632.55	721809.85
Τ5	100609.04	721792.26

ΕΜΒΑΔΟ Ο.Τ.136= 7274.07 μ2

Ο.Τ.136Α (ΚΧ)

Τ1	100610.33	721785.74
Τ2	100634.64	721803.91
Τ3	100655.39	721744.82
Τ4	100650.17	721741.83

ΕΜΒΑΔΟ Ο.Τ.136Α= 1081.12 μ2

ΣΥΝΤΕΤΑΓΜΕΝΕΣ ΠΡΟΤΕΙΝΟΜΕΝΩΝ ΚΟΡΥΦΩΝ

Ο.Τ.136

Τ1	100509.27	721881.43
Τ2	100599.58	721917.93
Τ3	100613.75	721863.37
ΝΤ6	100641.48	721784.44
ΝΤ7	100629.12	721774.31

ΝΕΟ ΕΜΒΑΔΟ Ο.Τ.136= 7863,87 μ2

Ο.Τ.136Α (ΚΧ)

Τ3	100655.39	721744.82
Τ4	100650.17	721741.83
ΝΤ5	100626.98	721767.39
ΝΤ6	100642.89	721780.43

ΝΕΟ ΕΜΒΑΔΟ Ο.Τ.136Α= 486.23 μ2

ΣΥΝΟΔΕΥΕΙ ΤΗΝ ΥΠ΄ ΑΡΙΘΜ. 86 ΚΑΙ 94/09 ΑΠΟΦΑΣΗ ΤΟΥ ΔΣ
Ο
ΔΗΜΑΡΧΟΣ ΑΙΓΙΝΙΟΥ

ΣΥΝΟΔΕΥΕΙ ΤΗΝ ΜΕ ΑΡΙΘΜ. 21/4192/2010 ΑΠΟΦΑΣΗ ΝΟΜΑΡΧΗ ΠΙΕΡΙΑΣ
Ο
ΝΟΜΑΡΧΗΣ
ΓΕΩΡΓΙΟΣ ΠΑΠΑΣΤΕΡΓΙΟΥ

ΣΥΝΟΔΕΥΕΙ ΤΟ ΑΠΟ 21-5-10 ΠΡΑΚΤΙΚΟ ΣΧΟΠ Ν. ΠΙΕΡΙΑΣ
Ο
ΠΡΟΕΔΡΟΣ
...ΕΥΗ ΤΣΑΚΙΡΗ
ΑΡΧΙΤΕΚΤΩΝ ΜΗΧΑΝΙΚΟΣ



ΑΠΟ ΤΟ ΕΘΝΙΚΟ ΤΥΠΟΓΡΑΦΕΙΟ

ΚΑΠΟΔΙΣΤΡΙΟΥ 34 * ΑΘΗΝΑ 104 32 * ΤΗΛ. 210 52 79 000 * FAX 210 52 21 004

ΗΛΕΚΤΡΟΝΙΚΗ ΔΙΕΥΘΥΝΣΗ: http://www.et.gr – e-mail: webmaster.et@et.gr